

Poswiadcza się zgodność niniejszej kopii z treścią materiału państwowego zasobu geodezyjnego i kartograficznego
STAROSTA ŚWIDNICKI
Ciepły prąd: zwozowy państwowy zasób geodezyjny i kartograficzny

HABA 241000000
Nasz numer telefonu: 241000000


19-06-2019
Złoty Kłopot
244 19
241000000

KOPIA MAPY ZASADNICZEJ
obr. Krzyżowa 0011: dz. 167/2
Sekcje mapy: 5.142.34.23.4.3; 5.142.34.23.4.1
SKALA 1:500

Województwo: dolnośląskie
Powiat: świdnicki
Jednostka ewidencyjna: 021907_2, Świdnica
Obręb: 001, Krzyżowa

LEGENDA:

 **BUDYNEK OBJĘTY OPRACOWANIEM**
— numer działki inwestora objętej opracowaniem

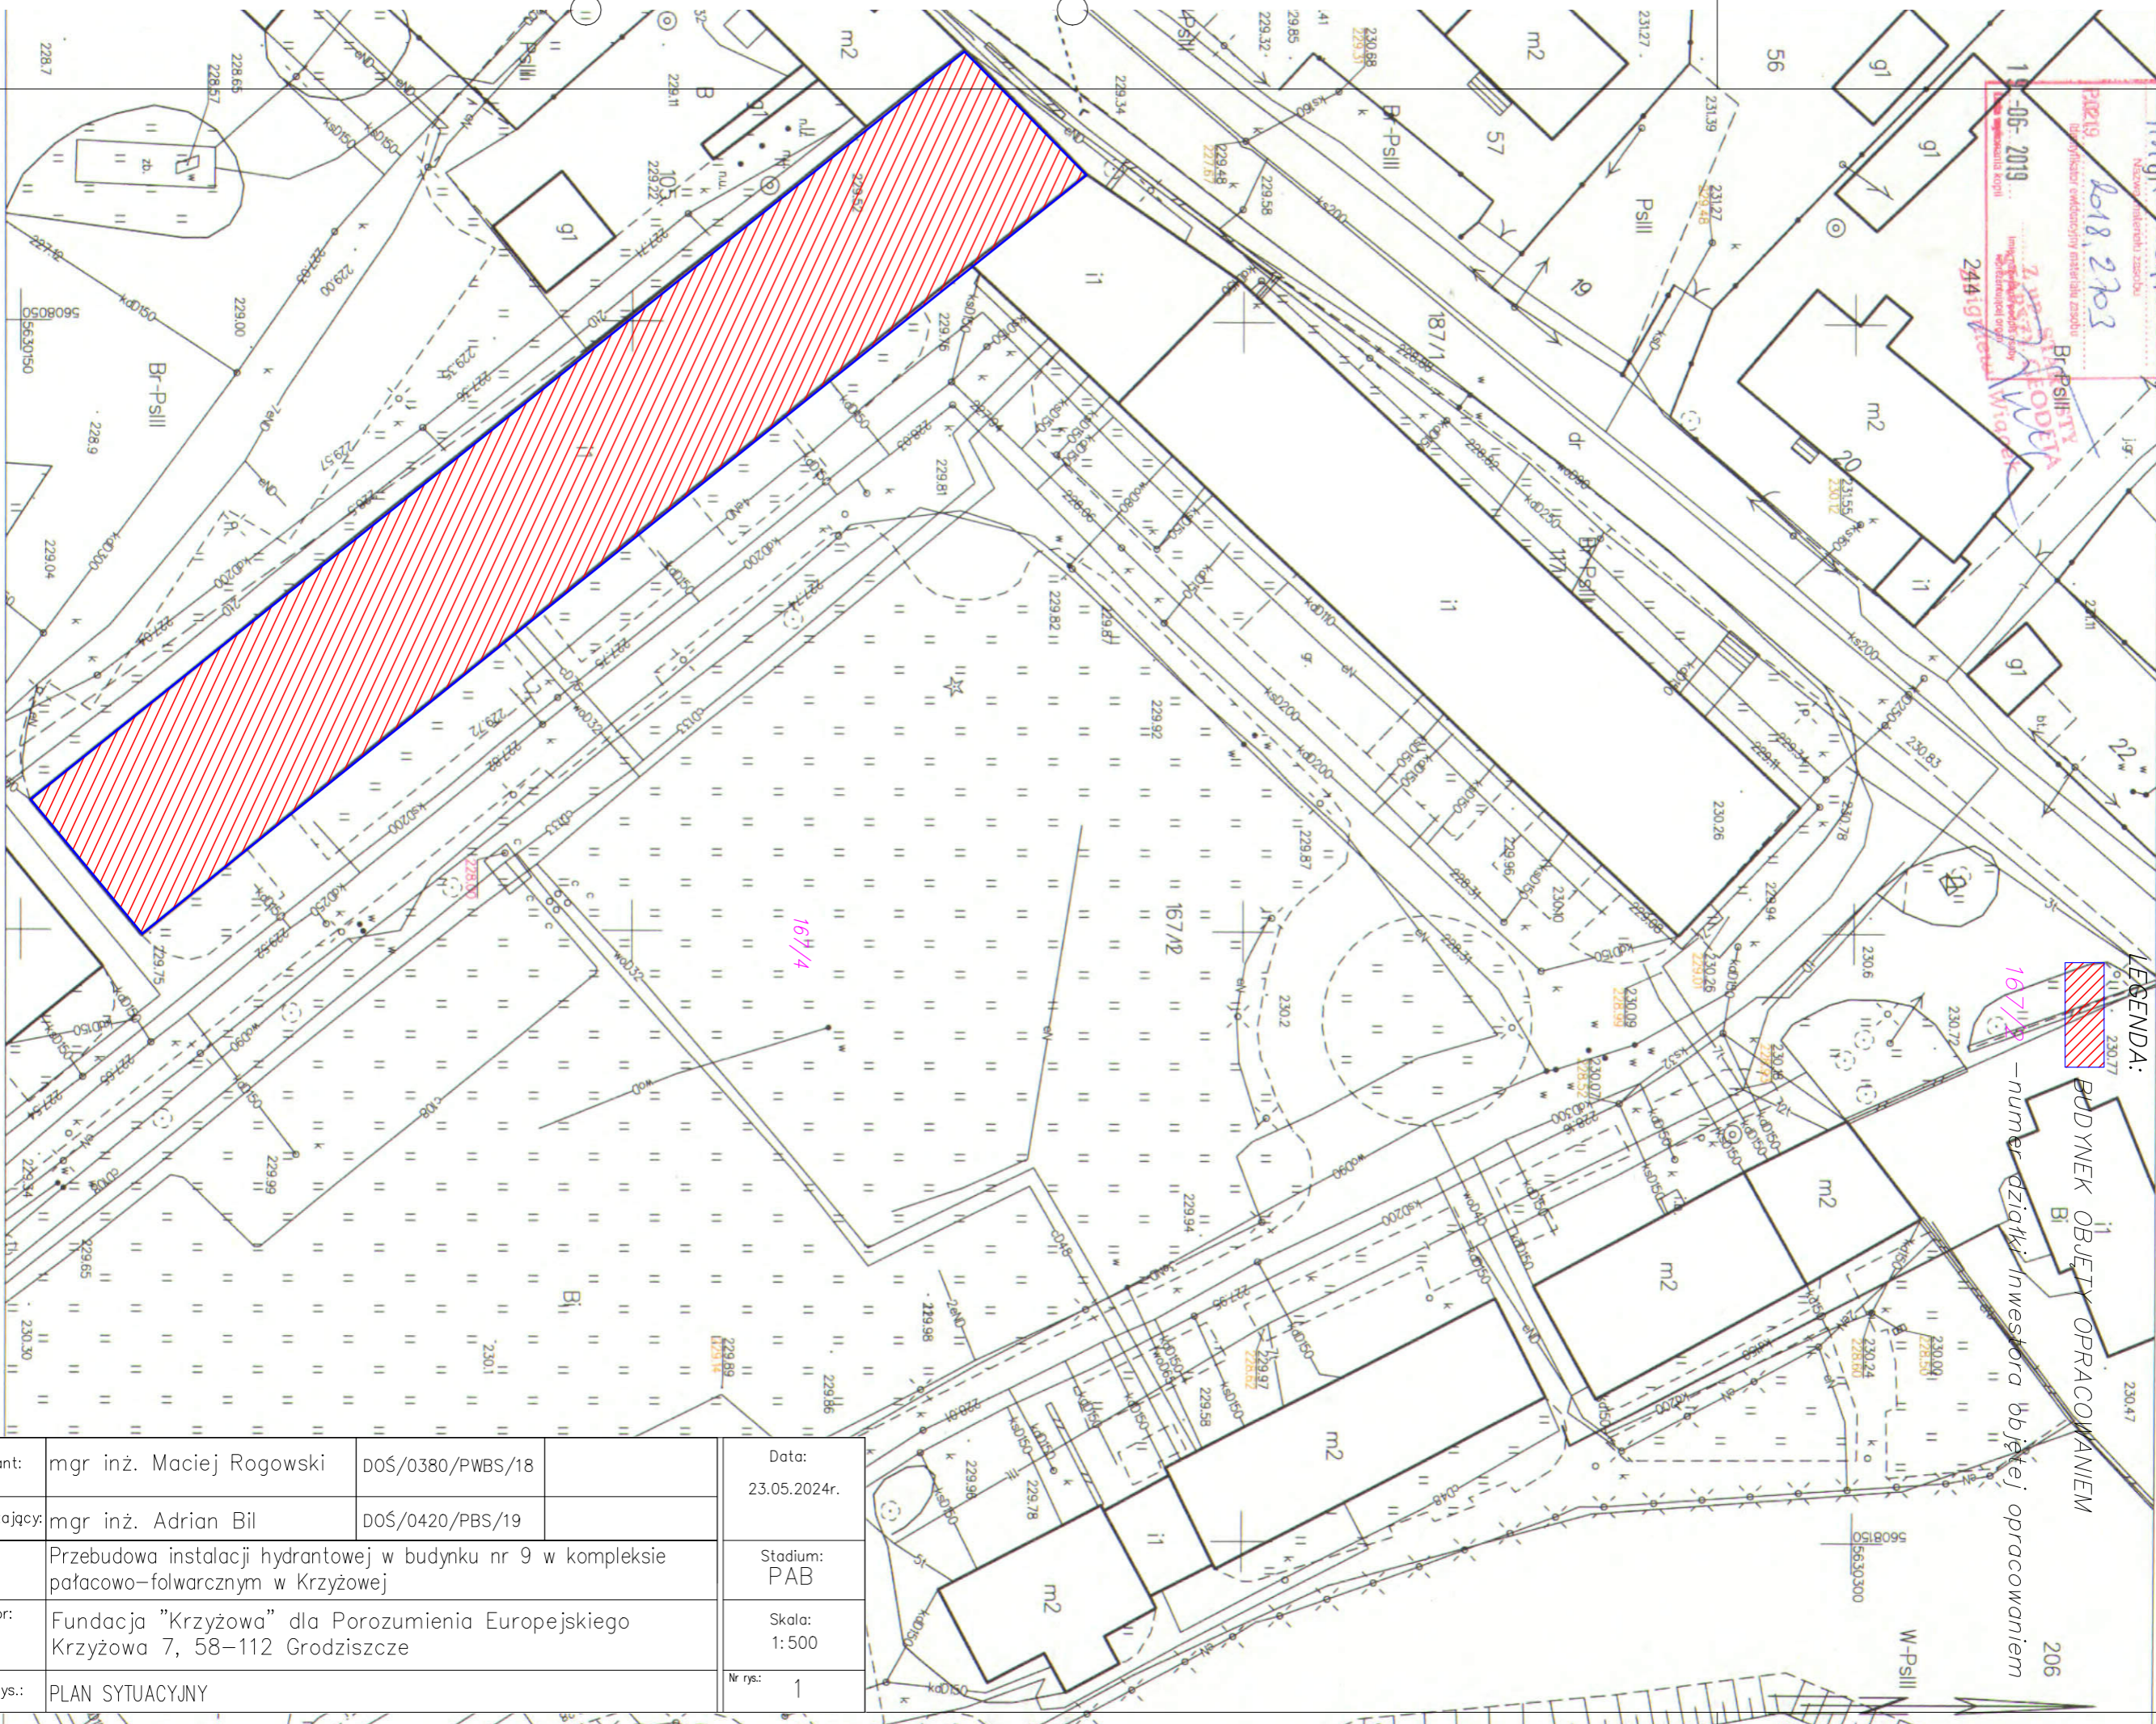

Projektant:	mgr inż. Maciej Rogowski	DOŚ/0380/PWBS/18	Data:	23.05.2024r.
Sprawdzający:	mgr inż. Adrian Bil	DOŚ/0420/PBS/19	Stadium:	PAB
Temat:	Przebudowa instalacji hydrantowej w budynku nr 9 w kompleksie pałacowo-folwarcznym w Krzyżowej		Skala:	1: 500
Inwestor:	Fundacja "Krzyżowa" dla Porozumienia Europejskiego Krzyżowa 7, 58–112 Grodziszczce		Nr rys.:	1
Tytuł rys.:	PLAN SYTUACYJNY			