


Poświadczam zgodność niniejszej kopii z treścią materiału państwowego zasobu geodezyjnego i kartograficznego
STAROSTA ŚWIDNICKI
Organ prowadzący państwowy zasób geodezyjny i kartograficzny

KOPIA MAPY ZASADNICZEJ
obr. Krzyżowa 0011: dz. 167/2
Sekcje mapy: 5.142.34.23.4.3; 5.142.34.23.4.1

SKALA 1:500


MAPA ZASADNICZA
Nazwa planu zasobu
2018, 2703
Identyfikator ewidencyjny materiału zasobu
19-06-2019
Data wydania kopii
Z PRACOWNI GEODETY
Imię i nazwisko osoby odpowiedzialnej
Zbigniew Wiącek

LEGENDA:

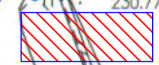

BUDYNEK OBJĘTY OPRACOWANIEM

167/3 - numer działki inwestora objętej opracowaniem

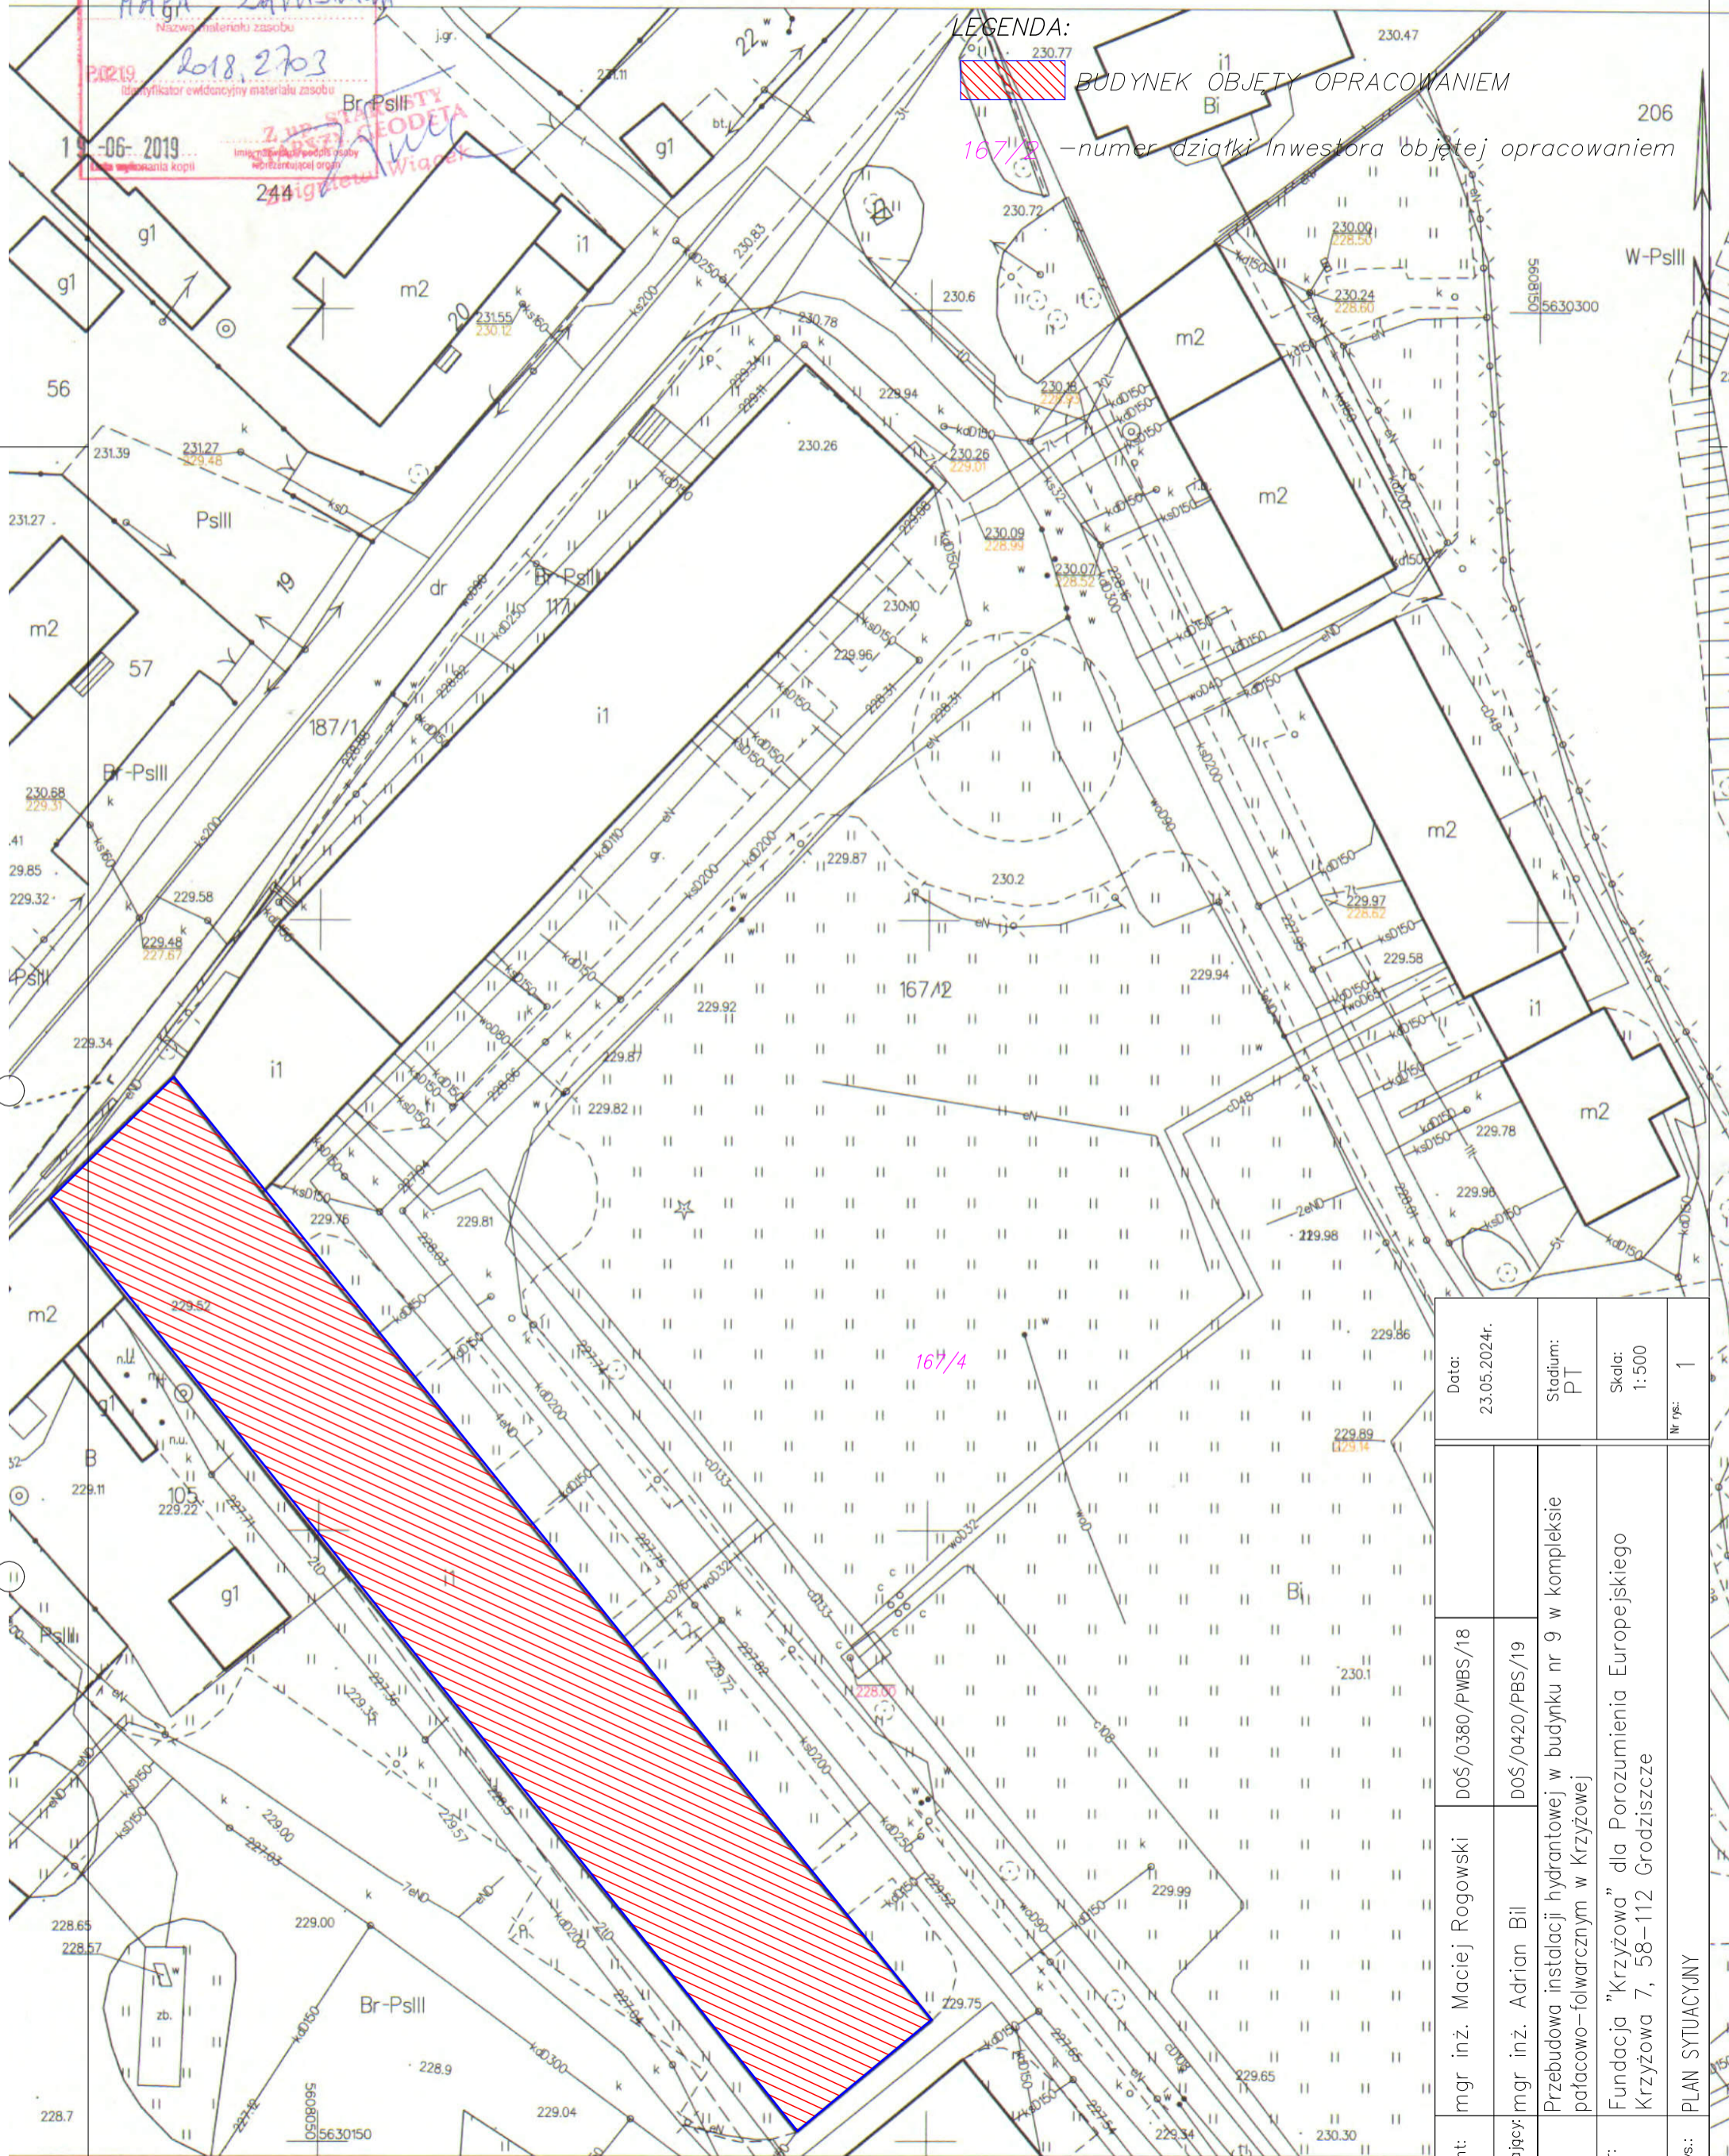

| | | | | |
|---------------|--|-----------------|----------|--------------|
| Projektant: | mgr inż. Maciej Rogowski | DOB/0380/PWB/18 | Data: | 23.05.2024r. |
| Sprawdzający: | mgr inż. Adrian Bil | DOB/0420/PBS/19 | Stadium: | PT |
| Temat: | Przebudowa instalacji hydrantowej w budynku nr 9 w kompleksie pafacowo-folwarcznym w Krzyżowej | | | |
| Inwestor: | Fundacja "Krzyżowa" dla Porozumienia Europejskiego Krzyżowa 7, 58-112 Grodziszczce | | | |
| Tytuł rys.: | PLAN SYTUACYJNY | | | |
| | | | Skala: | 1:500 |
| | | | Nr rys.: | 1 |