# RZUT PODDASZA
Skala 1:50

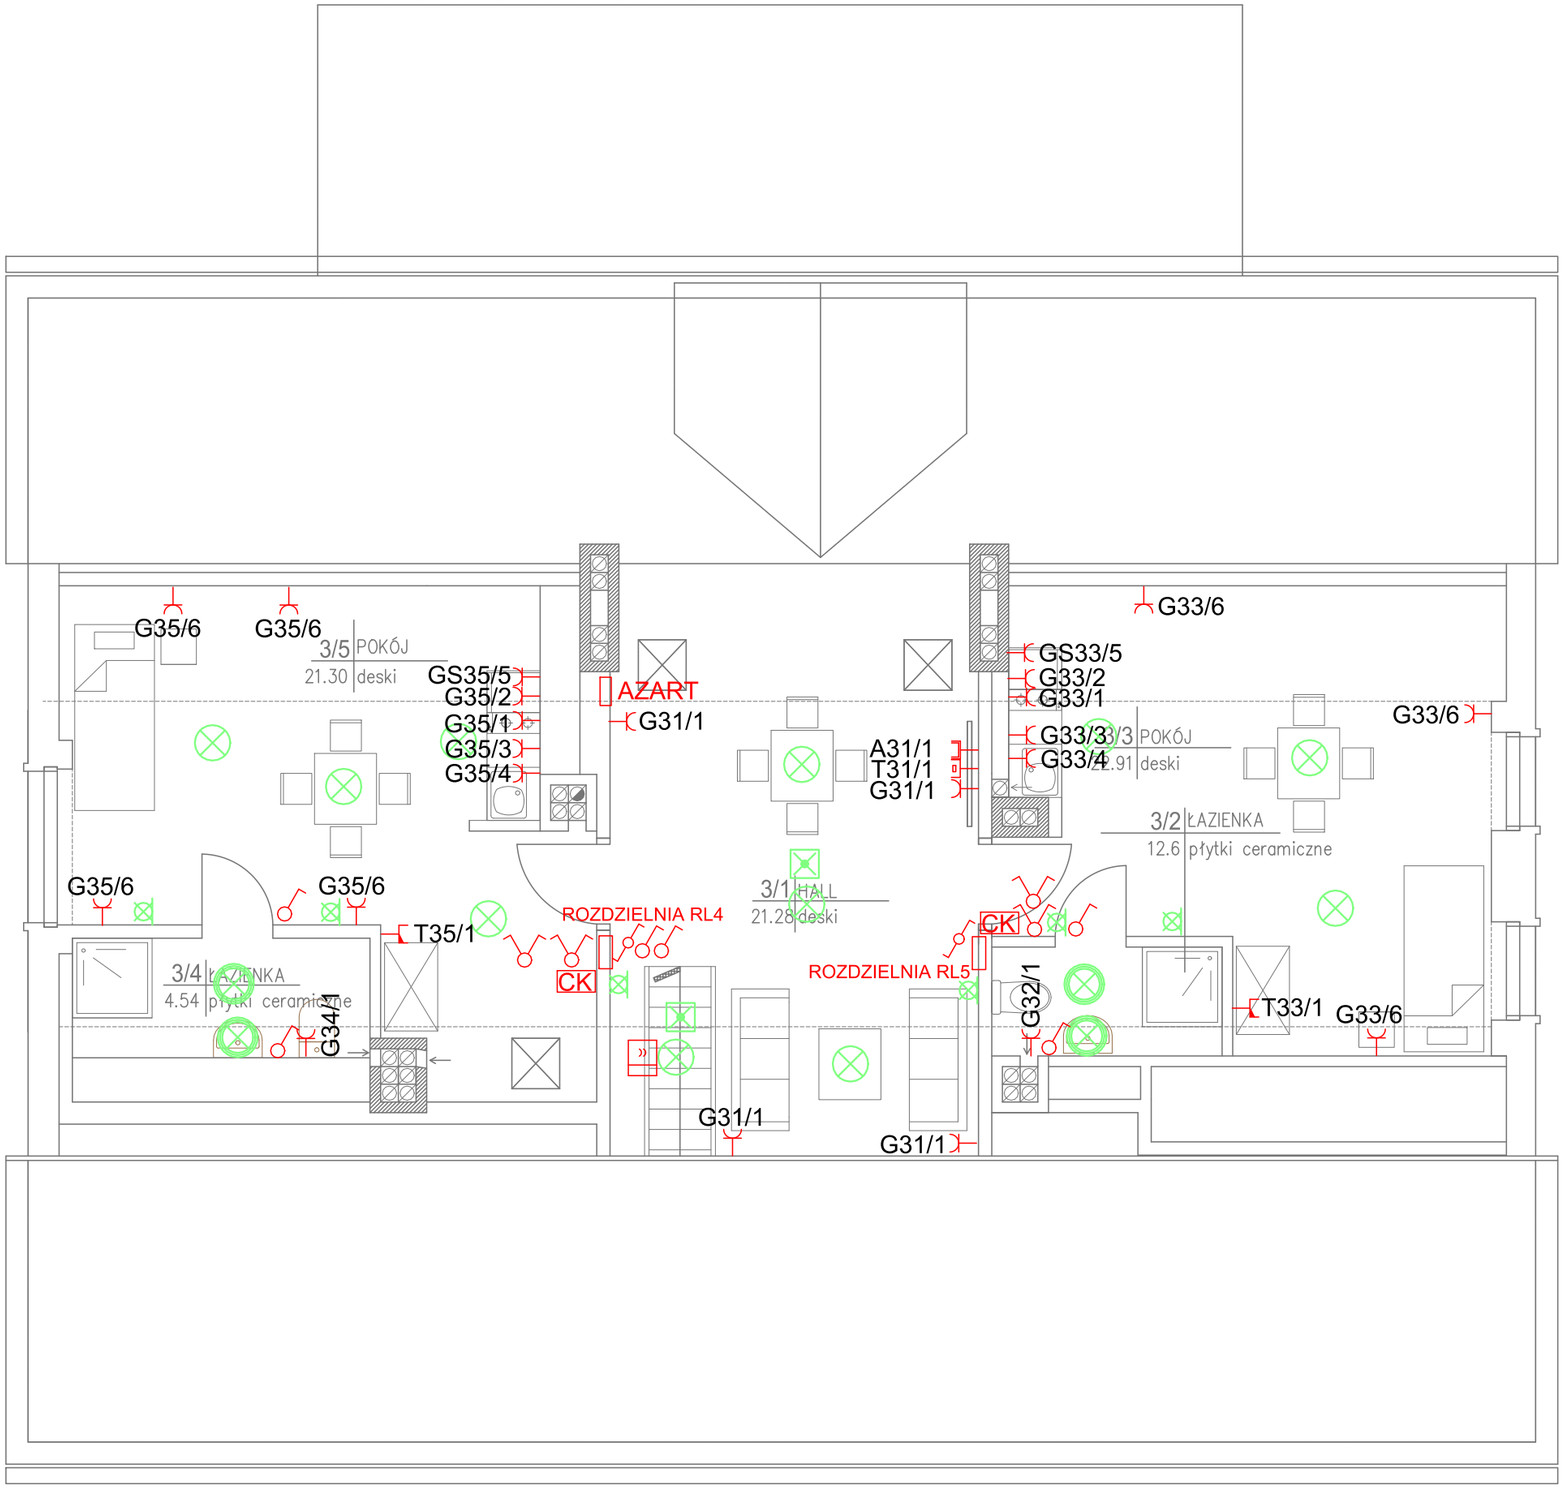


## LEGENDA

- PWP — PRZYCISK WYŁACZNIKA PRĄDU
- MP — MANIPULATOR ALARMU
- CZYJNIK RUCHU
- SAO — SYGNALIZATOR AKUSTYCZNO OPTYCZNY
- OPRAWA LED HERMETYCZNA
- OPRAWA LED KINKIET HERMETYCZNA
- OPRAWA, ŻYRANDOL ŹRÓDŁO LED
- KINKIET ŹRÓDŁO LED
- OPRAWA AWARYJNA LED 1h
- OŚWIETLENIE MEBLOWE PODSZAFKOWE
- CZUJNIK RUCHU
- GNIAZDO INSTALACYJNE PODWÓJNE
- GNIAZDO INSTALACYJNE RJ45
- GNIAZDO INSTALACYJNE ANTENOWE
- AP U6 PRO
- KAMERA
- ŁĄCZNIK INSTALACYJNY POJEDYŃCZY
- ŁĄCZNIK INSTALACYJNY PODWÓJNY
- ŁĄCZNIK INSTALACYJNY SCHODOWY
- CK — CZYTNIK KART - ŁĄCZNIK HOTELOWY


Ak Consulting Arkadiusz Ćwiek
ul. Krzycka 91 lok. 17,53-019 Wrocław
tel: 661-490-137
Projektowanie, nadzór inwestorski, kosztorysowanie.


| | | | |
|---|---|---|---|
| INWESTOR: | Fundacja "Krzyżowa" dla porozumienia europejskiego | | |
| TEMAT: | Wymiana instalacji elektrycznej w Domu na Wzgórzu. | | |
| STADIUM: | Projekt techniczny | | |
| ADRES: | Krzyżowa 37 | | |
| | | DATA | PODPIS |
| PROJEKTANT | mgr inż. Paweł Litke<br>upr. nr DOŚ/0477/PBE/19 | 15.03.2023 | |
| NAZWA RYS.: | RZUT PODDASZA<br>– OSPRZĘT ELEKTRYCZNY | SKALA<br>1:50 | NR<br>E-04 |