


# RZUT PRZYZIEMIA STAN PROJEKTOWANY Skala 1:100

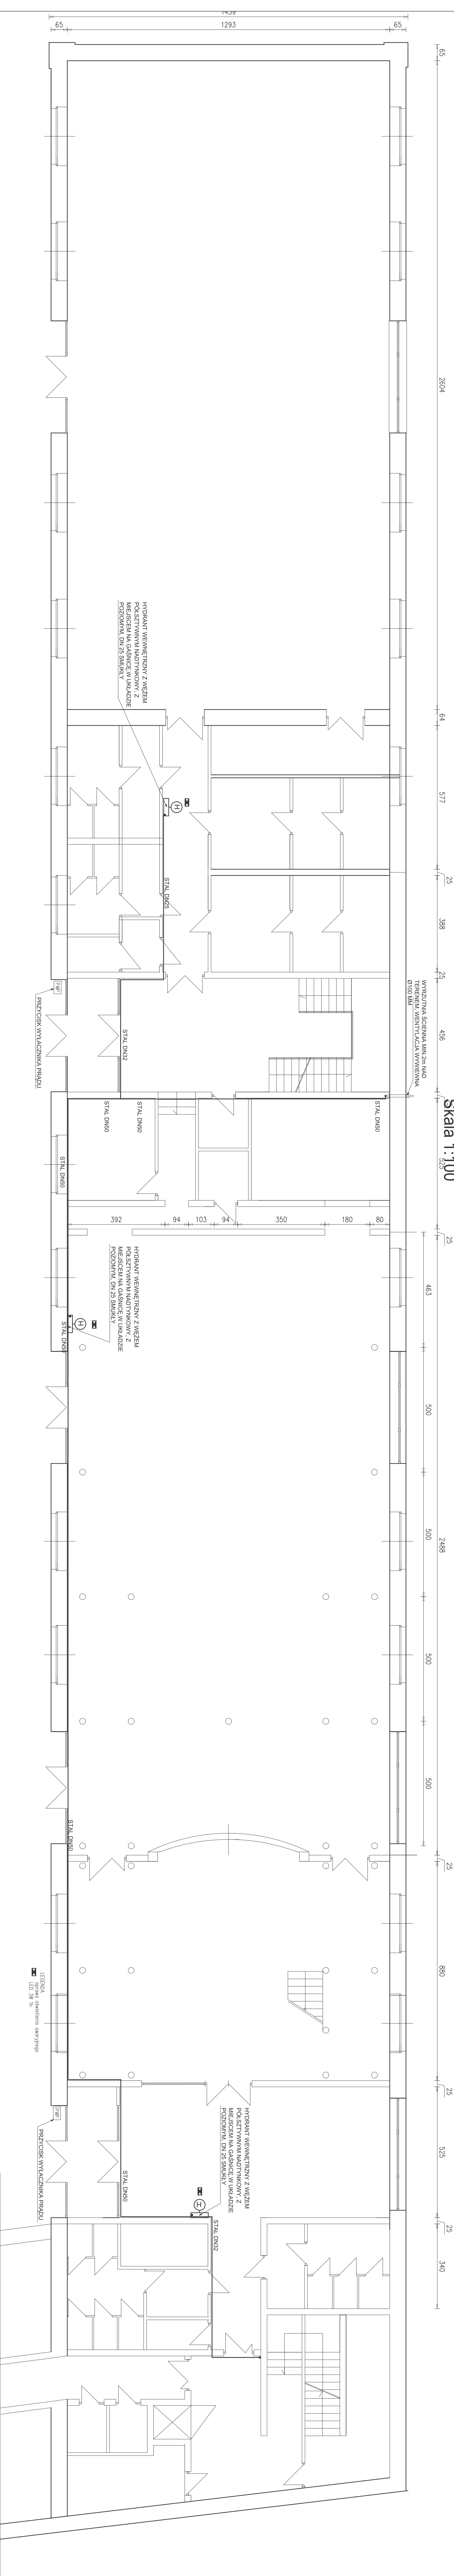

Projektant	mgr inż. Michał Rogowski	005.2380.0000.018	
Wykonawca	mgr inż. Andrzej Świątek	005.2380.0000.018	
Konsultant	mgr inż. Robert Łukasz	005.2380.0000.018	
Pracodawca	mgr inż. Robert Łukasz	005.2380.0000.018	
Investor	Fundacja "Kryzys" dla Porozumienia Europejskiego		
Temat	Krzyżowa 7, 5b-112 Gódko		
Typ i rys.	RZUT PRZYZIEMIA - STAN PROJEKTOWANY		
Strona	3		