


# RZUT I PIĘTRA STAN PROJEKTOWANY Skala 1:100

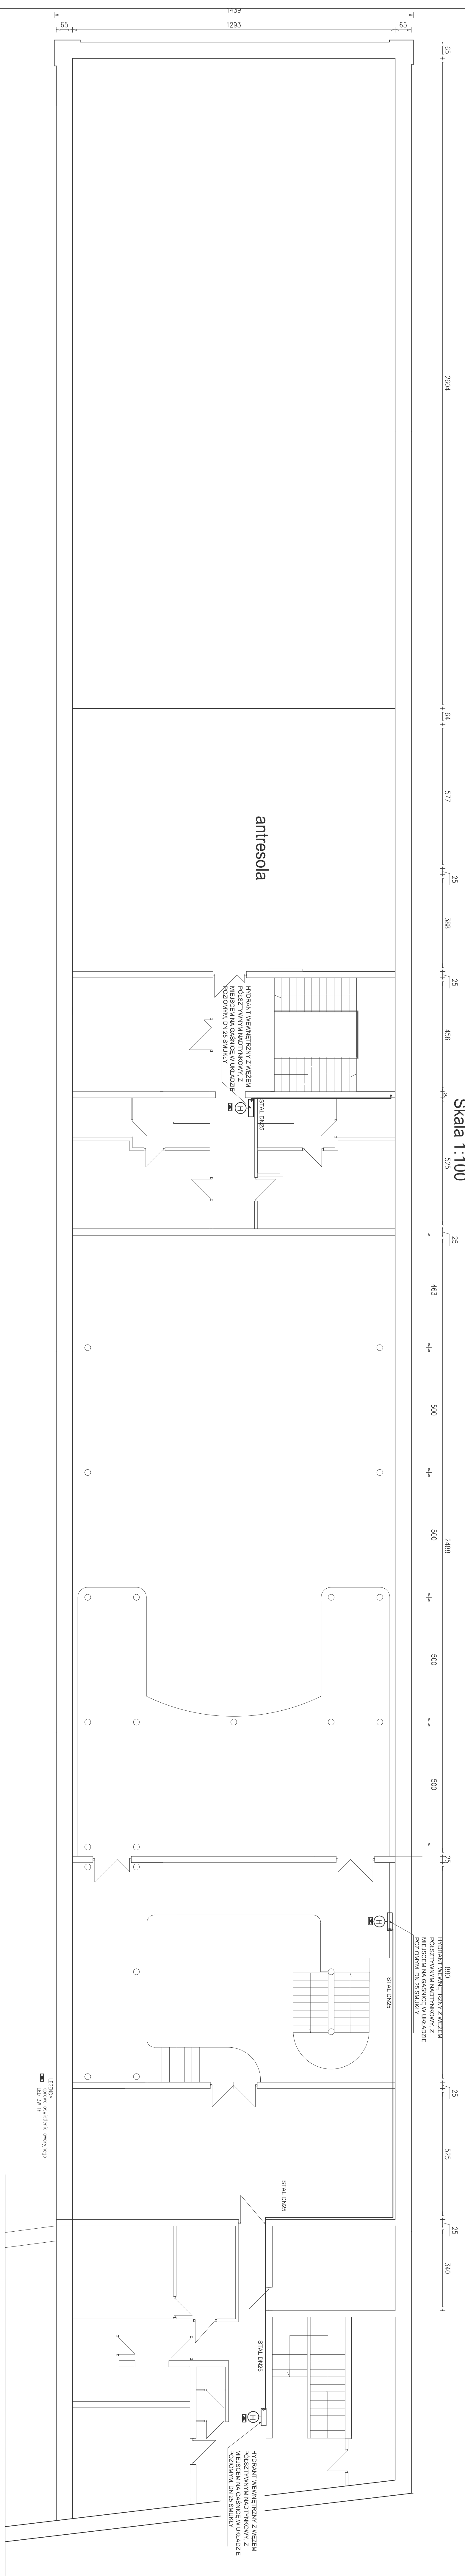

Projektant	mgr inż. Maciej Rogowski	005/2380/PMS/18
Architekci	mgr inż. Artur Biel	005/0420/PMS/19
Projektant	mgr inż. Paweł Liśka	005/0477/PMS/19
Projektant	mgr inż. Robert Borko	0000/2342/PMS/19
Zamawiający	Fundacja "Kryształ" dla Porozumienia Europejskiego	
Investor	Kryształ 7, 58-112 Godziszce	
Typ rps.	RZUT I PIĘTRA-STAN PROJEKTOWANY	nr 4

Dane  
23.03.2018  
Stadium  
PAB  
Scale  
1:100