


SCHEMAT JEDNOKRESKOWY ZASILANIA

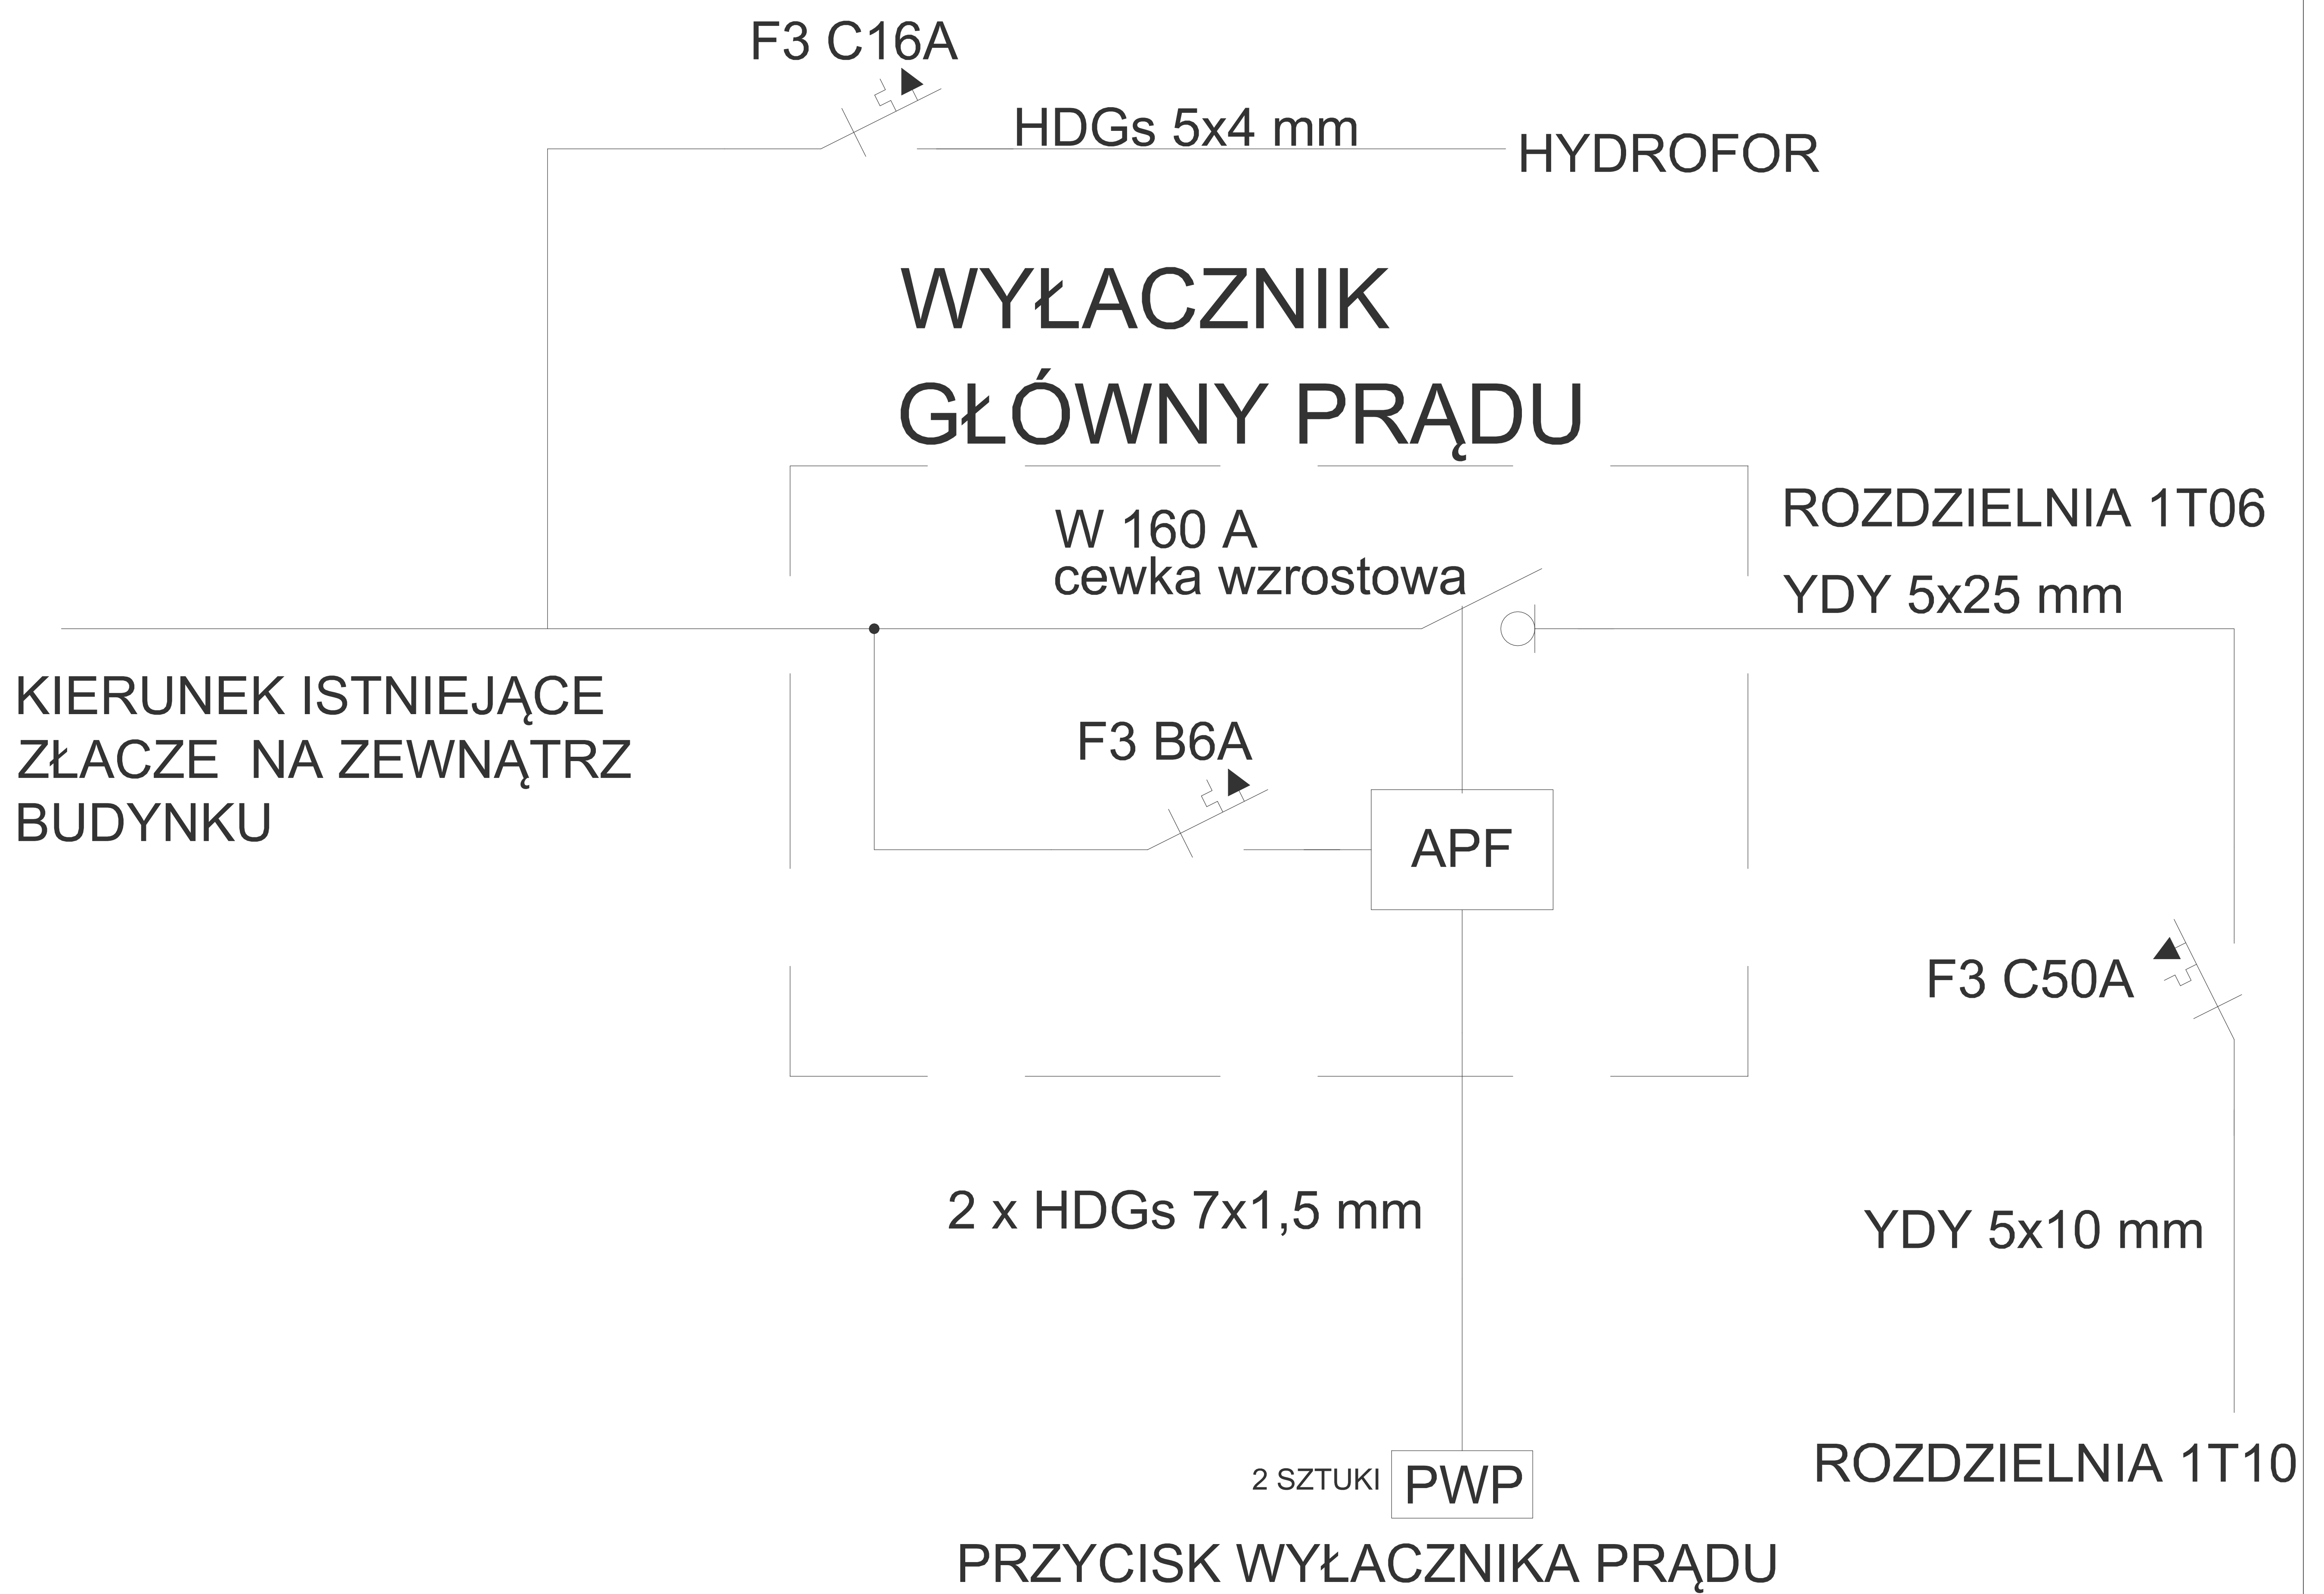

UWAGA

WYŁACZNIKI PRĄDU ORAZ PRZYPISKI WYŁACZNIKA
MUSZĄ POSIADAĆ CERTYFIKATY CNBOP

Projektant:	mgr inż. Paweł Litke	DOŚ/0477/PBE/19	Data:
br.instalacje elektryczne Sprawdzający:	mgr inż. Robert Biedka	UAN.V-7342/3/9/93	03.11.2022r.
br.instalacje elektryczne Temat:	Przebudowa instalacji hydrantowej w budynku nr 9 w kompleksie pałacowo-folwarcznym w Krzyżowej		Stadium: PAB
Inwestor:	Fundacja "Krzyżowa" dla Porozumienia Europejskiego Krzyżowa 7, 58-112 Grodziszczce		Skala:
Tytuł rys.:	SCHEMAT JEDNOKRESKOWY ZASILANIA		Nr rys.: 5